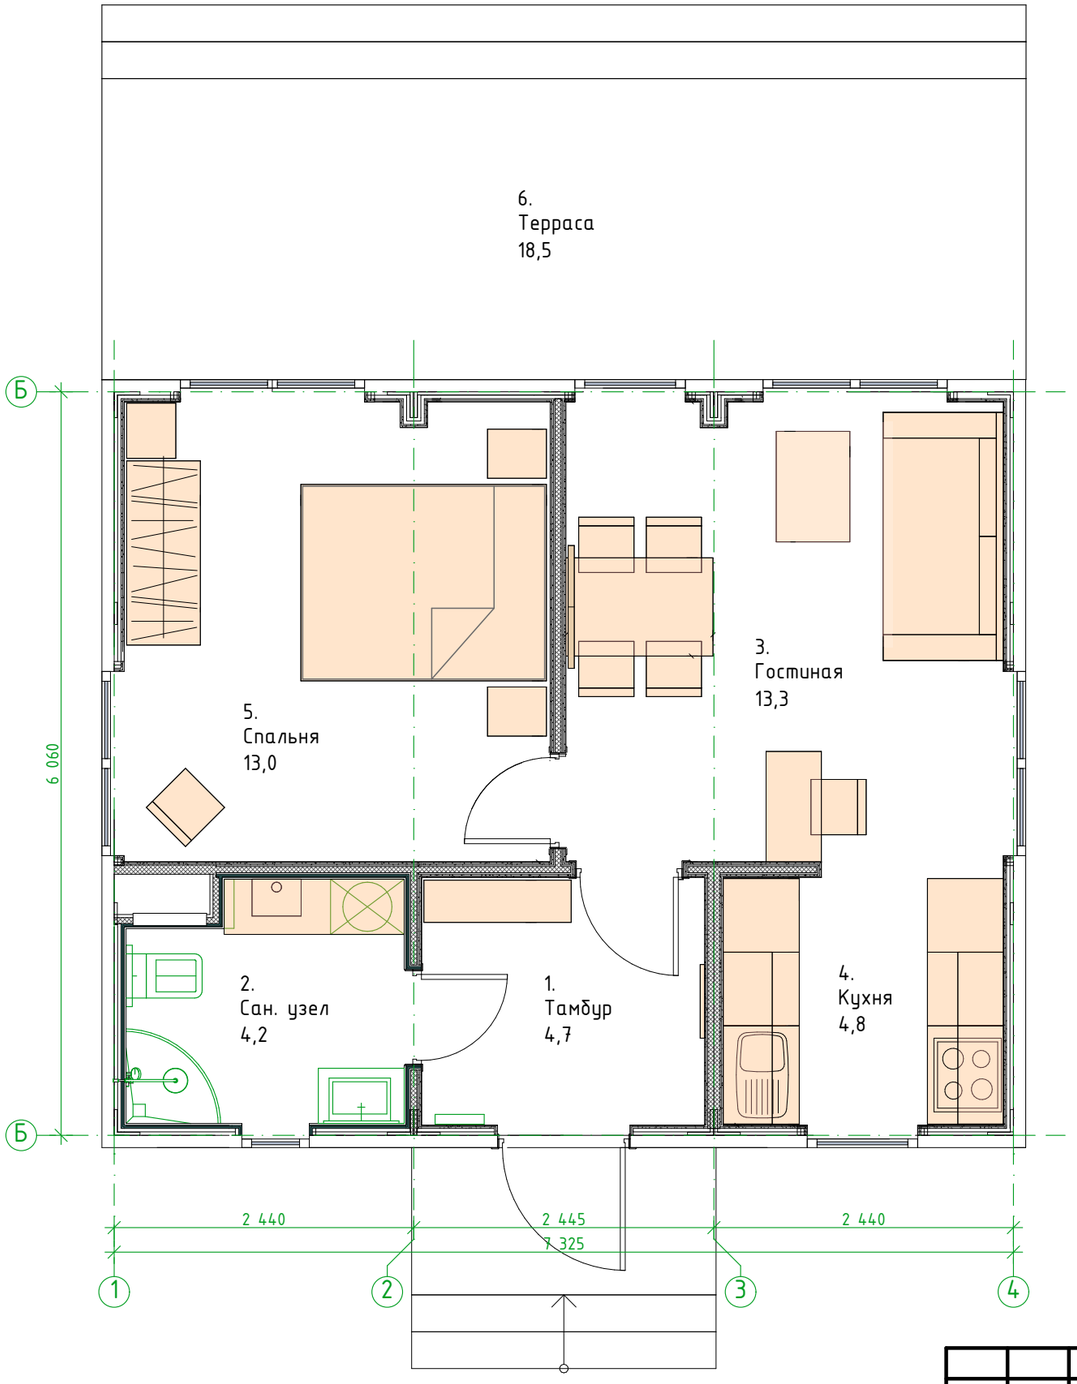

						DOORHAN EFFECT
						ООО"ДорХан – Торговый Дом" Адрес: 143002, МО, Одинцовский район, с. акулово, ул. Новая, д.120, стр.1.
Изм.	Кол.уч.	Лист	№Док.	Подп.	Дата	
						EFFECT ULTRA 44
						Стадия: Р; Лист: —; Листов: N
Архитектор:		Маколкин А.Е.			22.03	План этажа
						MAKOL.AN9LIN9